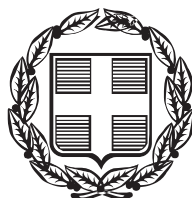


ΕΦΗΜΕΡΙΣ ΤΗΣ ΚΥΒΕΡΝΗΣΕΩΣ
ΤΗΣ ΕΛΛΗΝΙΚΗΣ ΔΗΜΟΚΡΑΤΙΑΣ

ΤΕΥΧΟΣ ΤΕΤΑΡΤΟ **Αρ. Φύλλου 425**

14 Αυγούστου 2013

ΠΕΡΙΕΧΟΜΕΝΑ

ΑΠΟΦΑΣΕΙΣ

Επικύρωση καθορισμού οριογραμμών τμήματος υδατορέματος στην θέση «Άγιος Γεώργιος» στην Τ.Κ. Βασιλιτσίου της Δ.Ε. Κορώνης του Δήμου Πύλου - Νέστορος της ΠΕ Μεσσηνίας στο τμήμα Α1, Α2, Α3, ..., Α18, Α19 και στην ιδιοκτησία των TOMMY και ANGELA MARKAKIS και ΧΡΥΣΟΥΛΑΣ ΜΑΡΚΑΚΗ. ... 1

Επικύρωση καθορισμού οριοθέτησης τμήματος του ποταμού Φοίνικα α) στο ύψος που θα κατασκευαστεί το κτήριο του ΜΥΗΣ Τσετσεβίτικου στο Α. Σαλμενίκο, β) στο ύψος της υδροληψίας στο Τσετσεβίτικο ρέμα (παραπόταμος του Φοίνικα) στον Δ. Αιγιάλειας. ... 2

ΑΠΟΦΑΣΕΙΣ

Αριθμ. 31804/1689 (1)

Επικύρωση καθορισμού οριογραμμών τμήματος υδατορέματος στην θέση «Άγιος Γεώργιος» στην Τ.Κ. Βασιλιτσίου της Δ.Ε. Κορώνης του Δήμου Πύλου - Νέστορος της ΠΕ Μεσσηνίας στο τμήμα Α1, Α2, Α3, ..., Α18, Α19 και στην ιδιοκτησία των TOMMY και ANGELA MARKAKIS και ΧΡΥΣΟΥΛΑΣ ΜΑΡΚΑΚΗ.

Ο ΓΕΝΙΚΟΣ ΓΡΑΜΜΑΤΕΑΣ
ΑΠΟΚΕΝΤΡΩΜΕΝΗΣ ΔΙΟΙΚΗΣΗΣ ΠΕΛΟΠΟΝΝΗΣΟΥ,
ΔΥΤΙΚΗΣ ΕΛΛΑΔΟΣ ΚΑΙ ΙΟΝΙΟΥ

Έχοντας υπόψη τις ακόλουθες διατάξεις και λοιπά έγγραφα:

1. Τις διατάξεις των άρθρων 5, 6 και 8 του Ν. 3200/1955 «Περί Διοικητικής Αποκέντρωσης».
2. Τις διατάξεις του Ν. 2853/16-7-1922 «Περί υδραυλικών εν γένει έργων και αστυνομεύσεως των Δημοσίων Υδάτων», όπως αυτές τροποποιήθηκαν με τις αντίστοιχες του Ν.Δ. 10/29.12.1923 και κωδικοποιήθηκαν από τις διατάξεις του Π.Δ. 18/21.3.1924. (ΦΕΚ 61Α΄)
3. Τις διατάξεις της υπ' αριθμ 3046/304/03-02-1989 απόφασης του Αναπληρωτή Υπουργού Περιβάλλοντος Χωροταξίας και Δημοσίων Έργων: «Κτιριοδομικός Κανονισμός» και ειδικότερα τις διατάξεις του άρθρου 6 αυτού σχετικά με τη δόμηση κοντά σε ρέματα», όπως ισχύει σήμερα.
4. Τις διατάξεις του Ν. 3010/25-4-2002 (Α΄ 91): «Εναρμόνιση του Ν. 1650/1986 με τις οδηγίες 97/11 ΕΕ και 96/61 ΕΕ» και ειδικότερα τις διατάξεις του άρθρου 5 αυτού: «Διαδικασία Οριοθέτησης και ρυθμίσεις θεμάτων για τα υδατορέματα».
5. Τις οικίες διατάξεις του Ν. 2508/1997 (ΦΕΚ 124Α΄/ 13.6.1997): «Βιώσιμη Οικιστική Ανάπτυξη των πόλεων και οικισμών της χώρας και άλλες διατάξεις».
6. Τις οικίες διατάξεις του Ν. 2690/1999 (ΦΕΚ 45Α΄/1999): «Κύρωση Κώδικα Διοικητικής Διαδικασίας και άλλες διατάξεις».
7. Τα οριζόμενα στην υπ' αριθμ. 19664/20.12.2001 απόφαση του Γενικού Γραμματέα Περιφέρειας Πελοποννήσου «περί Αρμοδιότητος Κρατικού Οργάνου».
8. Τις διατάξεις του Ν. 3852/2010 «Νέα Αρχιτεκτονική της Αυτοδιοίκησης και της Αποκεντρωμένης Διοίκησης - Πρόγραμμα Καλλικράτης (ΦΕΚ 87/Α΄/2010).
9. Τις διατάξεις του Π.Δ. 139/2010 «Οργανισμός της Αποκεντρωμένης Διοίκησης Πελ/σου, Δυτικής. Ελλάδας και Ιονίου (ΦΕΚ 232Α΄/2010).
10. Την υπ' αριθμ. ΓΓ 15649/1522/1-3-11 (ΦΕΚ 491/Β΄/ 31.3.2011) «Μεταβίβαση δικαιώματος υπογραφής "Με εντολή Γενικού Γραμματέα» στον προϊστάμενο της Γενικής Διεύθυνσης και στους προϊσταμένους των Υπηρεσιών της Γενικής Διεύθυνσης Χωροταξικής και Περιβαλλοντικής Πολιτικής της Αποκεντρωμένης Διοίκησης Πελοποννήσου, Δυτικής Ελλάδος και Ιονίου"».
11. Την Τεχνική Έκθεση και το τοπογραφικό και υψομετρικό διάγραμμα κλίμακας 1: 200, καθορισμού οριογραμμών τμήματος υδατορέματος στην θέση «Άγιος Γεώργιος» στην Τ.Κ. Βασιλιτσίου της Δ.Ε. Κορώνης του Δήμου Πύλου - Νέστορος της Π.Ε. Μεσσηνίας στο τμήμα Α1, Α2, Α3, ..., Α18, Α19 και στην ιδιοκτησία των TOMMY και ANGELA MARKAKIS και ΧΡΥΣΟΥΛΑΣ ΜΑΡΚΑΚΗ, το οποίο συντάχθηκε τον Οκτώβριο του 2012 από την Αγρονόμο Τοπογράφο Μηχανικό Αλεξοπούλου Ελένη και ελέγχθηκε και θεωρήθηκε στις 23/5/2013 από την Δ/νση Τεχνικών Έργων της Π.Ε. Μεσσηνίας της Περιφέρειας Πελοποννήσου.
12. Τη σύμφωνη γνώμη του Δημοτικού Συμβουλίου του Δήμου Πύλου Νέστορος όπως διατυπώθηκε στην υπ' αριθμ. 128/2013 απόφασή του.
13. Την με αριθμό 6391/31-5-2013 γνωμοδότηση - εισή-


γηση της Διεύθυνσης Τεχνικών Έργων της Π.Ε. Μεσσηνίας της Περιφέρειας Πελοποννήσου, σχετικά με τον καθορισμό οριογραμμών τμήματος υδατορέματος στην θέση «΄Αγιος Γεώργιος» στην Τ.Κ. Βασιλιτσίου της Δ.Ε. Κορώνης του Δήμου Πύλου - Νέστορος της Π.Ε. Μεσσηνίας στο τμήμα Α1, Α2, Α3, ..., Α18, Α19 και στην ιδιοκτησία των TOMMY και ANGELA MARKAKIS και ΧΡΥΣΟΥΛΑΣ ΜΑΡΚΑΚΗ, αποφασίζουμε:


Την επικύρωση καθορισμού των οριογραμμών τμήματος υδατορέματος στην θέση «Άγιος Γεώργιος» στην Τ.Κ. Βασιλιτσίου της Δ.Ε. Κορώνης του Δήμου Πύλου - Νέστορος της Π.Ε. Μεσσηνίας στο τμήμα Α1, Α2, Α3...... Α18, Α19 και στην ιδιοκτησία των TOMMY και ANGELA MARKAKIS και ΧΡΥΣΟΥΛΑΣ ΜΑΡΚΑΚΗ. οριζομένων με τα σημεία Α1, Α2, Α3, Α4, Α5. Α6, Α7, Α8, Α9, Α10, Α11 και Α12 δεξιά και με τα σημεία Α13, Α14, Α15, Α16, Α17, Α18 και Α19 αριστερά εκατέρωθεν της ροής του υδατορέματος, όπως φαίνεται στο τοπογραφικό και υψομετρικό διάγραμμα κλίμακας 1: 200 το οποίο συντάχθηκε από την Αγρονόμο Τοπογράφο Μηχανικό Αλεξοπούλου Ελένη σύμφωνα με την Τεχνική Έκθεση που το συνόδευε και ελέγχθηκε και θεωρήθηκε στις 23/5/2013 από την Δ/νση Τεχνικών Έργων της Π.Ε. Μεσσηνίας της Περιφέρειας Πελοποννήσου

Η απόφαση αυτή μαζί με το συνημμένο τοπογραφικό και υψομετρικό διάγραμμα καθορισμού των οριογραμμών να δημοσιευθούν στην Εφημερίδα της Κυβερνήσεως.

Τρίπολη, 1 Ιουλίου 2013

Με εντολή Γενικού Γραμματέα
Αποκεντρωμένης Διοίκησης
Ο Γενικός Διευθυντής
Χωροταξικής και Περιβαλλοντικής Πολιτικής
ΔΙΟΝΥΣΙΟΣ ΠΑΝΑΓΙΩΤΟΠΟΥΛΟΣ

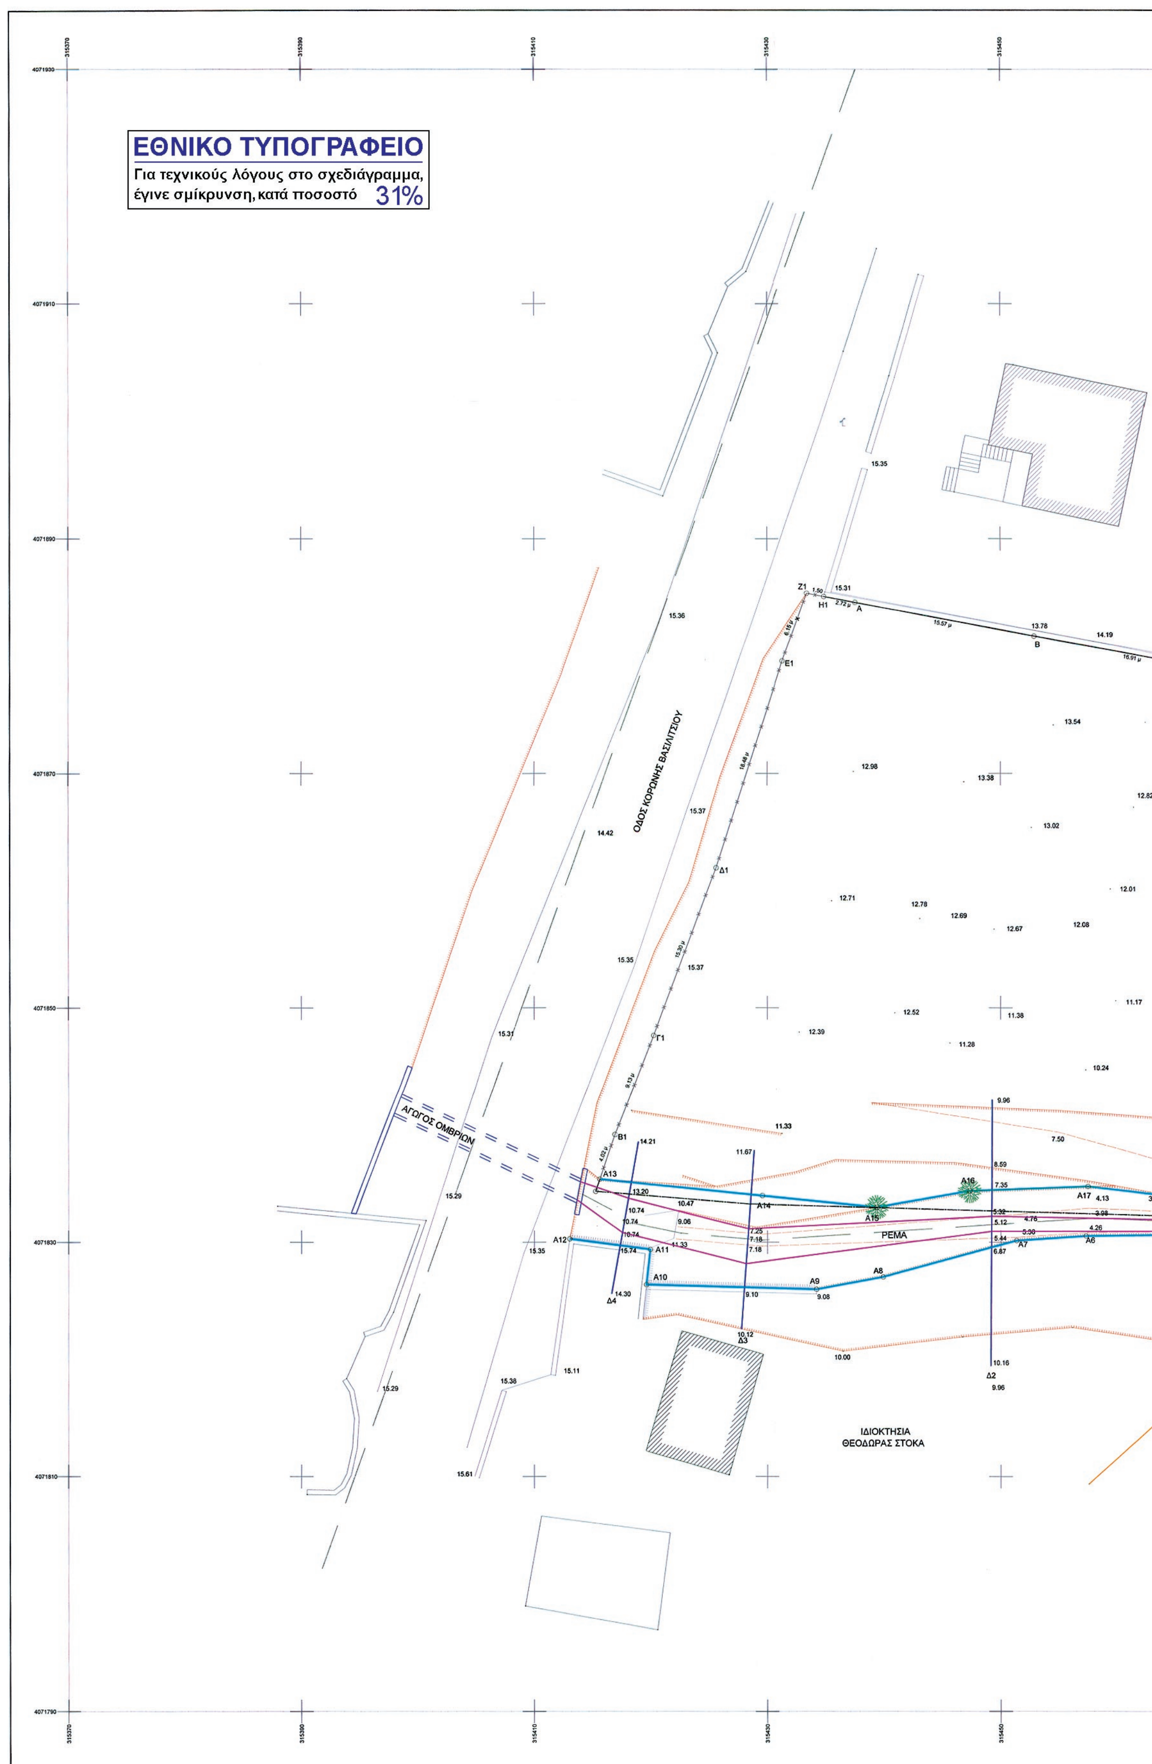
ΕΘΝΙΚΟ ΤΥΠΟΓΡΑΦΕΙΟ
Για τεχνικούς λόγους στο σχεδιάγραμμα, έγινε σμίκρυνση, κατά ποσοστό 31%
ΟΔΟΣ ΚΟΡΩΝΗΣ ΒΑΣΙΛΙΤΣΙΟΥ
ΑΓΩΓΟΣ ΟΜΒΡΙΩΝ
ΡΕΜΑ
ΙΔΙΟΚΤΗΣΙΑ
ΘΕΟΔΩΡΑΣ ΣΤΟΚΑ

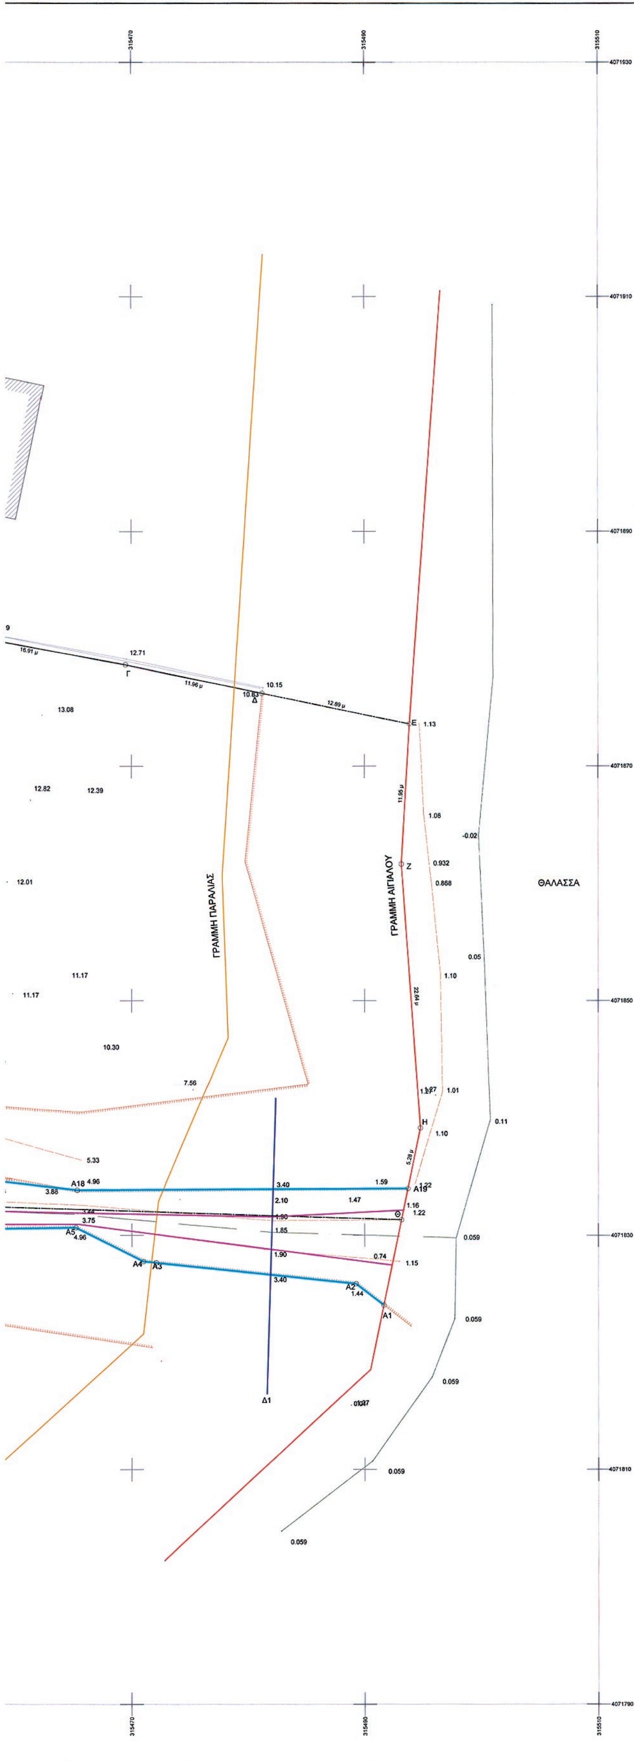

Συντεταγμένες οριοθέτησης								
Σημείο	X (m)	Y (m)	Σημείο	X (m)	Y (m)	Σημείο	X (m)	
A1	315491.63	4071824.03	A2	315489.25	4071825.85	A3	315471.69	4071827.68
A4	315471.01	4071827.75	A5	315465.21	4071830.64	A6	315457.27	4071830.53
A7	315451.34	4071830.14	A8	315439.93	4071827.04	A9	315434.23	4071826.00
A10	315419.63	4071826.39	A11	315419.96	4071829.38	A12	315413.03	4071830.25
A13	315415.62	4071835.34	A14	315429.56	4071833.94	A15	315439.39	4071832.95
A16	315447.33	4071834.33	A17	315457.43	4071834.71	A18	315465.31	4071833.79
A19	315493.68	4071833.92						

ΥΠΟΜΝΗΜΑ

- Γραμμή οριοθέτησης ρέμματος
- Γραμμή πλημμύρας
- Γραμμή αιγιαλού
- Γραμμή παραλίας
- Άξονας ρέμματος
- Όριο Ιδιοκτησίας
- Φρύδι πρανούς
- Συρματόπλεγμα
- Μάντρα
- Υψόμετρα

ΕΡΓΟΔΟΤΗΣ

TOMMY, ANGELA & ΧΡΥΣΟΥΛΑ ΜΑΡΚΑΚΗΣ

ΥΔΡΑΥΛΙΚΗ ΜΕΛΕΤΗ ΟΡΙΟΘΕΤΗΣΗΣ ΤΜΗΜΑΤΟΣ Α1-Α2-Α3.....Α18-Α19 ΡΕΜΑΤΟΣ ΣΤΟ Τ.Κ. ΒΑΣΙΛΙΤΣΙΟΥ ΤΗΣ Δ.Ε. ΚΟΡΩΝΗΣ ΤΟΥ ΔΗΜΟΥ ΠΥΛΟΥ - ΝΕΣΤΟΡΟΣ

Το παρόν συνοδεύει την αριθμ. 3 ΓΒΟ4/1689/13 απόφαση Γενικού Διευθυντή Χωροταξικής & Περιβαλλοντικής Πολιτικής

Διονύσιος Παναγιωτόπουλος

ΑΡΙΘΜΟΣ ΣΧΕΔΙΟΥ	ΤΙΤΛΟΣ ΣΧΕΔΙΟΥ	ΚΛΙΜΑΚΑ
2	ΤΟΠΟΓΡΑΦΙΚΟ ΔΙΑΓΡΑΜΜΑ ΟΡΙΟΘΕΤΗΣΗΣ ΡΕΜΑΤΟΣ	1 : 200

ΜΕΛΕΤΗΤΗΣ		ΗΜΕΡΟΜΗΝΙΑ	ΣΦΡΑΓΙΔΑ - ΥΠΟΓΡΑΦΗ
ΑΛΕΞΟΠΟΥΛΟΥ ΕΛΕΝΗ ΑΓΡΟΝΟΜΟΣ ΤΟΠΟΓΡΑΦΟΣ ΜΗΧΑΝΙΚΟΣ	Η ΣΥΝΤΑΞΑΣΑ	ΟΚΤΩΒΡΙΟΣ 2012	ΕΛΕΝΗ Α. ΑΛΕΞΟΠΟΥΛΟΥ ΔΙΠΛ. ΑΓΡ/ΜΟΣ ΤΟΠΟΓΡΑΦΟΣ ΜΗΧΑΝΙΚΟΣ Α.Π.Θ. ΜΕΛΟΣ Τ.Ε.Ε. ΑΡ. ΜΗΤΡΩΟΥ 32633 ΚΑΛΑΜΑΤΑ - ΤΗΛ. 27210 96030
ΔΙΕΥΘΥΝΣΗ ΤΕΧΝΙΚΩΝ ΕΡΓΩΝ ΠΕΡΙΦΕΡΕΙΑΚΗ ΕΝΟΤΗΤΑ ΝΟΜΟΥ ΜΕΣΣΗΝΙΑΣ ΤΜ.ΔΟΜΩΝ ΠΕΡΙΒΑΛΛΟΝΤΟΣ	ΕΛΕΓΧΘΗΚΕ	23-5-13	ΚΥΡΙΑΚΟΣ ΜΠΕΣΚΡΑΚΗΣ ΠΟΛΙΤΙΚΟΣ ΜΗΧΑΝΙΚΟΣ
	ΘΕΩΡΗΘΗΚΕ	23-5-13	ΔΗΜΗΤΡΙΟΣ ... ΕΛΛΗΝΙΚΗ ΔΗΜΟΚΡΑΤΙΑ ΠΕΡΙΦΕΡΕΙΑ ΠΕΛΟΠΟΝΝΗΣΟΥ

ΟΚΤΩΒΡΙΟΣ 2012

Αριθμ. 2369/65592 (2)

Επικύρωση καθορισμού οριοθέτησης τμήματος του ποταμού Φοίνικα α) στο ύψος που θα κατασκευαστεί το κτήριο του ΜΥΗΣ Τσετσεβίτικου στο Α. Σαλμενίκο, β) στο ύψος της υδροληψίας στο Τσετσεβίτικο ρέμα (παραπόταμος του Φοίνικα) στον Δ. Αιγιάλειας.

Ο ΓΕΝΙΚΟΣ ΓΡΑΜΜΑΤΕΑΣ
ΑΠΟΚΕΝΤΡΩΜΕΝΗΣ ΔΙΟΙΚΗΣΗΣ ΠΕΛΟΠΟΝΝΗΣΟΥ,
ΔΥΤΙΚΗΣ ΕΛΛΑΔΟΣ ΚΑΙ ΙΟΝΙΟΥ

Έχοντας υπόψη:

1. Τις διατάξεις του Ν. 3852/2010 (ΦΕΚ 87/Α΄/7-6-2010) «Νέα Αρχιτεκτονική της Αυτοδιοίκησης και της Αποκεντρωμένης Διοίκησης - Πρόγραμμα Καλλικράτης».

2. Τις διατάξεις του Π.Δ. 139/2010 (ΦΕΚ 232/Α΄/27.12.2010) «Οργανισμός της Αποκεντρωμένης Διοίκησης Πελοποννήσου, Δυτικής Ελλάδας και Ιονίου».

3. Την 33/1998 εγκύκλιο του ΥΠΕΧΩΔΕ «Αστυνόμευση ρεμάτων και συντήρηση αντιπλ/κών έργων».

4. Το Ν. 3010/2002 «Εναρμόνιση του Ν.1650/86 με τις οδηγίες 97/11 Ε.Ε. και 96/61 Ε.Ε.» και ειδικότερα τις διατάξεις του άρθρου 5 αυτού «Διαδικασία οριοθέτησης και ρυθμίσεις θεμάτων για τα υδατορέματα» καθώς και τις ισχύουσες διατάξεις της υπ' αριθμ. 3046/304/3-2-1989 απόφασης του αναπληρωτή Υπουργού ΥΠΕΧΩΔΕ και ειδικότερα του άρθρου 6 αυτής σχετικά με τη δόμηση κοντά στα ρέματα.

5. Την με αριθμ. Γ.Γ.15649/1522/1-3-2011 (ΦΕΚ 491/Β΄/31.3.2011), απόφαση του Γενικού Γραμματέα Αποκεντρωμένης Διοίκησης «Μεταβίβαση δικαιώματος υπογραφής "Με εντολή Γενικού Γραμματέα" στον προϊστάμενο της Γενικής Διεύθυνσης και στους προϊσταμένους των Υπηρεσιών της Γενικής Διεύθυνσης Χωροταξικής και Περιβαλλοντικής Πολιτικής της Αποκεντρωμένης Διοίκησης Πελοποννήσου - Δυτικής Ελλάδας και Ιονίου».

6. Την από 18-07-2012 αρ. απόφ. 408/2012 της τακτικής συνεδρίασης του Δημοτικού Συμβουλίου του Δήμου Αιγιαλείας.

7. Το με αριθμ. πρωτ. 212087/4355/21.09.2012 (αριθμ. πρωτ. 3600/86234/28.09.2012 της Υπηρεσίας μας) έγγραφο της Διεύθυνσης Τεχνικών Έργων, Περιφερειακής Ενότητας Αχαΐας, με το οποίο μας διαβιβάστηκε η από τον Σεπτέμβριο του 2012 Μελέτη Καθορισμού Οριογραμμών (τεχνική έκθεση, υδρολογικοί υπολογισμοί, υδραυλικοί υπολογισμοί, ΜΠΕ) του ποταμού Φοίνικα α) στο ύψος που θα κατασκευαστεί το κτήριο του ΜΥΗΣ Τσετσεβίτικου στο Α. Σαλμενίκο, β) στο ύψος της υδροληψίας στο Τσετσεβίτικο ρέμα (παραπόταμος του Φοίνικα) στον Δ. Αιγιάλειας, που συντάχθηκε από το Γραφείο Υδατικών και Περιβαλλοντικών Μελετών Σsigma, και τις από τον Μάιο του 2012 Οριζοντιογραφίες της ίδιας μελετητικής ομάδας, (Αρ.Σχ. 2.1 Οριζοντιογραφία) στην οποία σημειώνονται με μπλε γραμμή (γραμμή οριοθέτησης) που καθορίζεται από τους αριθμούς 1, 2, 3,......... 15, στο ύψος της υδροληψίας (Αρ. Σχ. 2.0 Οριζοντιογραφία) 1, 2,.........16 στο ύψος του υδροηλεκτρικού σταθμού και κόκκινη γραμμή (γραμμή πλημμύρας) οι οριογραμμές καθορισμού οριοθέτησης τμήματος του ποταμού Φοίνικα α) στο ύψος που θα κατασκευαστεί το κτήριο του ΜΥΗΣ Τσετσεβίτικου στο Α. Σαλμενίκο, β) στο ύψος της υδροληψίας στο Τσετσεβίτικο ρέμα (παραπόταμος του Φοίνικα) στον Δ. Αιγιάλειας.), όπως τα παραπάνω ελέγχθηκαν και θεωρήθηκαν από την αρμόδια Υπηρεσία (Διεύθυνση Τεχνικών Έργων, Περιφερειακής Ενότητας Αχαΐας), αποφασίζουμε:

Επικυρώνουμε τις οριογραμμές τμήματος του ποταμού Φοίνικα α) στο ύψος που θα κατασκευαστεί το κτήριο του ΜΥΗΣ Τσετσεβίτικου στο Α. Σαλμενίκο, β) στο ύψος της υδροληψίας στο Τσετσεβίτικο ρέμα (παραπόταμος του Φοίνικα) στον Δ. Αιγιάλειας, που φαίνονται στην Οριζοντιογραφία με μπλε και κόκκινη γραμμή και σημειώνονται με τους αριθμούς που αναγράφονται στο άνω (7) σχετικό, όπως αυτές καθορίστηκαν από την Οριστική μελέτη που συντάχθηκε από το Γραφείο Υδατικών και Περιβαλλοντικών Μελετών Σsigma και ελέγχθηκαν και θεωρήθηκαν από τη Διεύθυνση Τεχνικών Έργων, Περιφερειακής Ενότητας Αχαΐας.

Η απόφαση αυτή και το σχέδιο οριοθέτησης σε σμίκρυνση που τη συνοδεύει να δημοσιευθούν στην Εφημερίδα της Κυβερνήσεως

Πάτρα, 23 Ιουλίου 2013

Με εντολή Γενικού Γραμματέα
Αποκεντρωμένης Διοίκησης
Ο Γενικός Διευθυντής
Χωροταξικής και Περιβαλλοντικής Πολιτικής
ΔΙΟΝ. ΠΑΝΑΓΙΩΤΟΠΟΥΛΟΣ

ΣΥΝΤΕΤΑΓΜΕΝΕΣ ΑΡΙΣΤΕΡΗΣ ΟΡΙΟΓΡΑΜΜΗΣ ΣΤΑ ΣΗΜΕΙΑ ΤΩΝ ΔΙΑΤΟΜΩΝ		
ΔΙΑΤΟΜΗ 2	X=317934.9780	Y=4232393.4955
ΔΙΑΤΟΜΗ 3	X=317934.5967	Y=4232389.2285
ΔΙΑΤΟΜΗ 4	X=317935.0265	Y=4232385.2125
ΔΙΑΤΟΜΗ 5	X=317936.3561	Y=4232376.8330
ΔΙΑΤΟΜΗ 6	X=317937.3876	Y=4232370.3327
ΔΙΑΤΟΜΗ 7	X=317938.0410	Y=4232366.2147
ΔΙΑΤΟΜΗ 8	X=317938.4492	Y=4232357.2865
ΔΙΑΤΟΜΗ 9	X=317938.5754	Y=4232352.1392
ΔΙΑΤΟΜΗ 10	X=317938.5205	Y=4232343.9161
ΔΙΑΤΟΜΗ 11	X=317939.1293	Y=4232337.6737
ΔΙΑΤΟΜΗ 12	X=317941.2187	Y=4232328.3274
ΔΙΑΤΟΜΗ 13	X=317944.6363	Y=4232323.2387
ΔΙΑΤΟΜΗ 14	X=317947.0518	Y=4232319.6420
ΔΙΑΤΟΜΗ 15	X=317951.4583	Y=4232307.8230

ΣΥΝΤΕΤΑΓΜΕΝΕΣ ΔΕΞΙΑΣ ΟΡΙΟΓΡΑΜΜΗΣ ΣΤΑ ΣΗΜΕΙΑ ΤΩΝ ΔΙΑΤΟΜΩΝ		
ΔΙΑΤΟΜΗ 2	X=317949.8246	Y=4232399.0882
ΔΙΑΤΟΜΗ 3	X=317948.6198	Y=4232389.2499
ΔΙΑΤΟΜΗ 4	X=317948.5158	Y=4232383.7725
ΔΙΑΤΟΜΗ 5	X=317949.1677	Y=4232378.3226
ΔΙΑΤΟΜΗ 6	X=317951.5456	Y=4232371.9547
ΔΙΑΤΟΜΗ 7	X=317951.6614	Y=4232367.9440
ΔΙΑΤΟΜΗ 8	X=317954.5566	Y=4232359.6167
ΔΙΑΤΟΜΗ 9	X=317954.5869	Y=4232352.1836
ΔΙΑΤΟΜΗ 10	X=317954.4115	Y=4232345.4659
ΔΙΑΤΟΜΗ 11	X=317956.1602	Y=4232340.6434
ΔΙΑΤΟΜΗ 12	X=317955.6280	Y=4232339.9474
ΔΙΑΤΟΜΗ 13	X=317958.9458	Y=4232331.4497
ΔΙΑΤΟΜΗ 14	X=317960.5516	Y=4232323.3507
ΔΙΑΤΟΜΗ 15	X=317965.0644	Y=4232311.1207


ΥΠΟΜΝΗΜΑ

- Όρια δρόμου
- Πόδι ποταμού
- Οριογραμμή πλημμύρας
- Νέα οριογραμμή χειμάρρου

2.0

2.1

«ΣΙΓΜΑ - Γραφείο Τεχνικών Περιβαλλοντικών
... Μελετών Ανώνυμη Εταιρεία»
Α.Μ.Α.Ε. 27773/22/Β/92/21 - Α.Φ.Μ. 094365417
Δ.Ο.Υ. Β' Πατρών - Τηλ. 2610 2786...
Κορίνθου 291-293 - Πάτρα Τ.Κ. 26...

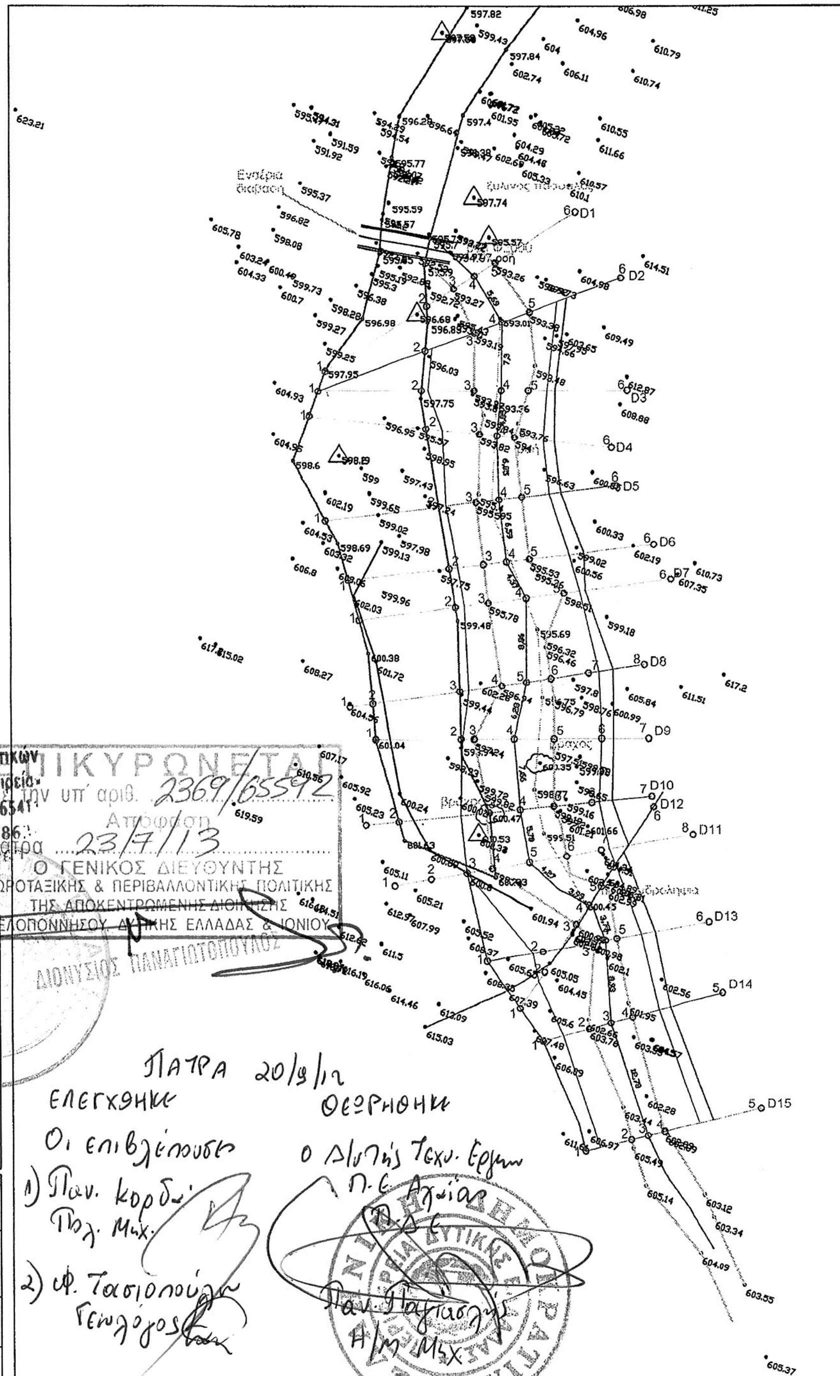

ΦΟΡΕΑΣ ΕΡΓΟΥ		
ΥΔΡΟΚΙΝΗΣΗ ΑΧΑΪΑΣ Α.Ε. Κορίνθου 293, τ.κ. 26221, ΠΑΤΡΑ, τηλ: 2610 222616, fax: 2610 225259		
ΤΙΤΛΟΣ ΕΡΓΟΥ		
ΜΙΚΡΟ ΥΔΡΟΗΛΕΚΤΡΙΚΟ ΕΡΓΟ ΤΣΕΤΣΕΒΙΤΙΚΟΥ ΡΕΜΑΤΟΣ **ΔΗΜΟΣ ΑΙΓΙΑΛΕΙΑΣ, ΝΟΜΟΣ ΑΧΑΪΑΣ**		
ΦΑΣΗ ΜΕΛΕΤΗΣ		
ΜΕΛΕΤΗ ΚΑΘΟΡΙΣΜΟΥ ΟΡΙΟΓΡΑΜΜΩΝ ΡΕΜΑ ΤΣΕΤΣΕΒΙΤΙΚΟ ΣΤΟ ΥΨΟΣ ΤΗΣ ΥΔΡΟΛΗΨΙΑΣ ΤΟΥ ΕΡΓΟΥ		
ΤΙΤΛΟΣ ΣΧΕΔΙΟΥ: ΟΡΙΖΟΝΤΙΟΓΡΑΦΙΑ ΕΡΓΩΝ	ΑΡΙΘΜΟΣ ΣΧΕΔΙΟΥ: 2.1	ΚΛΙΜΑΚΑ: 1:200
ΜΕΛΕΤΗΤΕΣ: Sigma μελετών Α.Ε. ΔΙΕΥΘΥΝΣΗ ΑΝΑΔΟΧΟΥ: Κορίνθου 293, Πάτρα, τ.κ. 262 21, τηλ: 2610-222616, fax: 2610-225259, e-mail: info@sigmacne.gr		
Σύνταξη Μελέτης: Σπυρος Φραγκος Κωστας Θεοδωροπουλος Γιωργος Φραγκος Κωστας Πανιελοπουλος Σαλωμη Βασλαμαζη Οδυσσεας Νικου Γιωργος Δελεγκος Λασα Τασακου Γαρυφαλλια Κωτσια	ΕΠΙΒΛΕΠΩΝ Ο Δ/ΝΤΗΣ	
ΗΜΕΡΟΜΗΝΙΑ: ΜΑΪΟΣ 2012		

ΕΘΝΙΚΟ ΤΥΠΟΓΡΑΦΕΙΟ

Για τεχνικούς λόγους στο σχεδιάγραμμα, έγινε σμίκρυνση, κατά ποσοστό 81%

ΣΥΝΤΕΤΑΓΜΕΝΕΣ ΑΡΙΣΤΕΡΗΣ ΟΡΙΟΓΡΑΜΜΗΣ ΣΤΑ ΣΗΜΕΙΑ ΤΩΝ ΔΙΑΤΟΜΩΝ		
ΔΙΑΤΟΜΗ 1	X=318766 4346	Y=4234774 2593
ΔΙΑΤΟΜΗ 2	X=318752 3861	Y=4234760 8249
ΔΙΑΤΟΜΗ 3	X=318728 5926	Y=4234744 8079
ΔΙΑΤΟΜΗ 4	X=318712 2971	Y=4234732 8575
ΔΙΑΤΟΜΗ 5	X=318698 0550	Y=4234718 3854
ΔΙΑΤΟΜΗ 6	X=318696 8361	Y=4234676 8591
ΔΙΑΤΟΜΗ 7	X=318693 3248	Y=4234658 4901
ΔΙΑΤΟΜΗ 8	X=318685 1058	Y=4234640 8711
ΔΙΑΤΟΜΗ 9	X=318673 0586	Y=4234630 9188
ΔΙΑΤΟΜΗ 10	X=318661 3532	Y=4234624 1407
ΔΙΑΤΟΜΗ 11	X=318644 7224	Y=4234614 5115
ΔΙΑΤΟΜΗ 12	X=318620 3852	Y=4234605 8562
ΔΙΑΤΟΜΗ 13	X=318608 4456	Y=4234591 9602
ΔΙΑΤΟΜΗ 14	X=318592 4179	Y=4234576 6346
ΔΙΑΤΟΜΗ 15	X=318575 1818	Y=4234564 3978
ΔΙΑΤΟΜΗ 16	X=318560 6026	Y=4234557 3209

ΣΥΝΤΕΤΑΓΜΕΝΕΣ ΔΕΞΙΑΣ ΟΡΙΟΓΡΑΜΜΗΣ ΣΤΑ ΣΗΜΕΙΑ ΤΩΝ ΔΙΑΤΟΜΩΝ		
ΔΙΑΤΟΜΗ 1	X=318800 3579	Y=4234730 4578
ΔΙΑΤΟΜΗ 2	X=318788 6922	Y=4234717 9331
ΔΙΑΤΟΜΗ 3	X=318778 9773	Y=4234703 8746
ΔΙΑΤΟΜΗ 4	X=318770 5919	Y=4234682 9269
ΔΙΑΤΟΜΗ 5	X=318761 6641	Y=4234665 3521
ΔΙΑΤΟΜΗ 6	X=318756 7285	Y=4234657 9103
ΔΙΑΤΟΜΗ 7	X=318741 8630	Y=4234635 1931
ΔΙΑΤΟΜΗ 8	X=318722 1038	Y=4234619 0327
ΔΙΑΤΟΜΗ 9	X=318704 0775	Y=4234600 0759
ΔΙΑΤΟΜΗ 10	X=318682 3677	Y=4234586 2699
ΔΙΑΤΟΜΗ 11	X=318664 4483	Y=4234572 9169
ΔΙΑΤΟΜΗ 12	X=318652 0686	Y=4234571 3465
ΔΙΑΤΟΜΗ 13	X=318631 4845	Y=4234559 4579
ΔΙΑΤΟΜΗ 14	X=318620 6305	Y=4234548 0162
ΔΙΑΤΟΜΗ 15	X=318604 0899	Y=4234539 1010
ΔΙΑΤΟΜΗ 16	X=318579 5082	Y=4234529 3235

ΥΠΟΜΝΗΜΑ
- Όρια δρόμου
- Πόδι ποταμού
- Οριογραμμή πλημμύρας
- Νέα οριογραμμή χειμάρρου

ΥΔΡΟΚΙΝΗΣΗ ΑΧΑΪΑΣ Α.Ε.

ΜΙΚΡΟ ΥΔΡΟΗΛΕΚΤΡΙΚΟ ΕΡΓΟ ΤΣΕΤΣΕΒΙΤΙΚΟΥ ΡΕΜΑΤΟΣ
ΔΗΜΟΣ ΑΙΓΙΑΛΕΙΑΣ, ΝΟΜΟΣ ΑΧΑΪΑΣ


ΜΕΛΕΤΗ ΚΑΘΟΡΙΣΜΟΥ ΟΡΙΟΓΡΑΜΜΩΝ ΣΤΟΝ ΠΟΤΑΜΟ ΦΟΙΝΙΚΑ ΣΤΟ ΥΨΟΣ ΤΟΥ ΥΔΡΟΗΛΕΚΤΡΙΚΟΥ ΣΤΑΘΜΟΥ ΤΟΥ ΕΡΓΟΥ

ΟΡΙΖΟΝΤΙΟΓΡΑΦΙΑ ΕΡΓΩΝ	2.0
	1:500

Sigma μελετών Α.Ε.

Σύνταξη Μελέτης	ΕΠΙΒΛΕΠΩΝ	
	Ο Δ/ΝΤΗΣ	

ΜΑΪΟΣ 2012

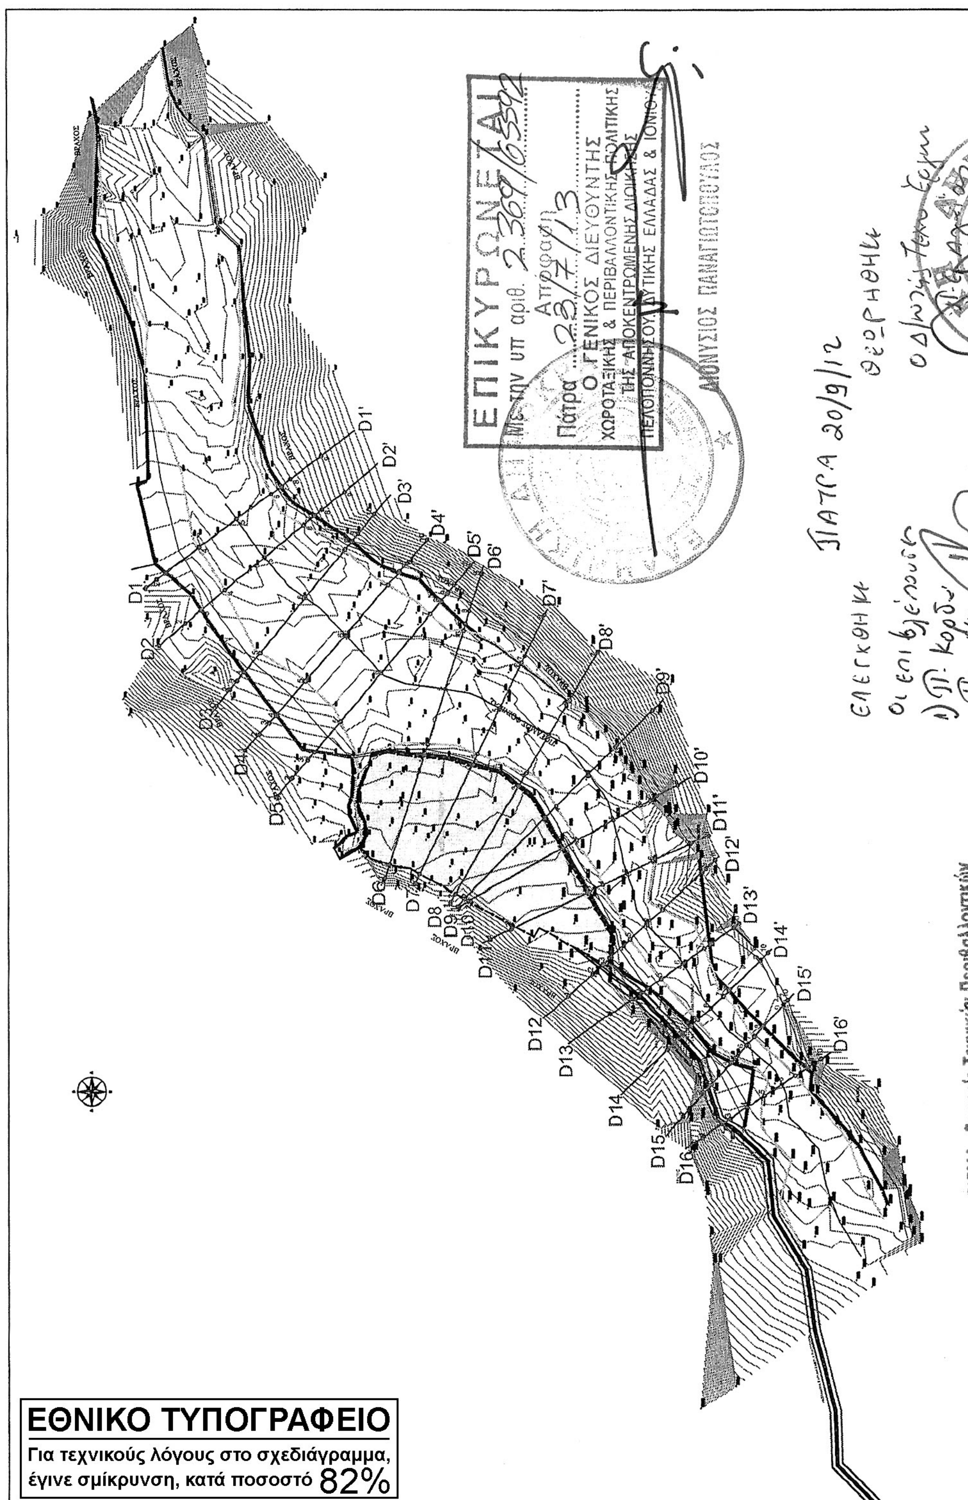

ΕΘΝΙΚΟ ΤΥΠΟΓΡΑΦΕΙΟ

Για τεχνικούς λόγους στο σχεδιάγραμμα, έγινε σμίκρυνση, κατά ποσοστό 82%

ΕΘΝΙΚΟ ΤΥΠΟΓΡΑΦΕΙΟ

ΕΦΗΜΕΡΙΣ ΤΗΣ ΚΥΒΕΡΝΗΣΕΩΣ

ΤΙΜΗ ΠΩΛΗΣΗΣ ΦΥΛΛΩΝ ΤΗΣ ΕΦΗΜΕΡΙΔΑΣ ΤΗΣ ΚΥΒΕΡΝΗΣΕΩΣ

Σε έντυπη μορφή:

- Για τα Φ.Ε.Κ. από 1 έως 16 σελίδες σε 1 € προσαυξανόμενη κατά 0,20 € για κάθε επιπλέον οκτασέλιδο ή μέρος αυτού.
- Για τα φωτοαντίγραφα Φ.Ε.Κ. σε 0,15 € ανά σελίδα.

Σε μορφή DVD/CD:

Τεύχος	Ετήσια έκδοση	Τριμηνιαία έκδοση	Μηνιαία έκδοση
Α΄	150 €	40 €	15 €
Β΄	300 €	80 €	30 €
Γ΄	50 €	-	-
Υ.Ο.Δ.Δ.	50 €	-	-
Δ΄	110 €	30 €	-

Τεύχος	Ετήσια έκδοση	Τριμηνιαία έκδοση	Μηνιαία έκδοση
Α.Α.Π.	110 €	30 €	-
Ε.Β.Ι.	100 €	-	-
Α.Ε.Δ.	5 €	-	-
Δ.Δ.Σ.	200 €	-	20 €
Α.Ε.-Ε.Π.Ε.	-	-	100 €

- Η τιμή πώλησης μεμονωμένων Φ.Ε.Κ. σε μορφή cd-rom από εκείνα που διατίθενται σε ψηφιακή μορφή και μέχρι 100 σελίδες, σε 5 € προσαυξανόμενη κατά 1 € ανά 50 σελίδες.

ΕΤΗΣΙΕΣ ΣΥΝΔΡΟΜΕΣ Φ.Ε.Κ.

Τεύχος	Έντυπη μορφή
Α΄	225 €
Β΄	320 €
Γ΄	65 €
Υ.Ο.Δ.Δ.	65 €

Τεύχος	Έντυπη μορφή
Δ΄	160 €
Α.Α.Π.	160 €
Ε.Β.Ι.	65 €
Α.Ε.Δ.	10 €

Τεύχος	Έντυπη μορφή
Α.Ε.-Ε.Π.Ε.	2.250 €
Δ.Δ.Σ.	225 €
Α.Σ.Ε.Π.	70 €
Ο.Π.Κ.	-

- Το τεύχος Α.Σ.Ε.Π. (έντυπη μορφή) θα αποστέλλεται σε συνδρομητές ταχυδρομικά, με την επιβάρυνση των 70 €, ποσό το οποίο αφορά τα ταχυδρομικά έξοδα.

- Η καταβολή γίνεται σε όλες τις Δημόσιες Οικονομικές Υπηρεσίες (Δ.Ο.Υ.). Το πρωτότυπο διπλότυπο (έγγραφο αριθμ. πρωτ. 9067/28.2.2005 2η Υπηρεσία Επιτρόπου Ελεγκτικού Συνεδρίου) με φροντίδα των ενδιαφερομένων, πρέπει να αποστέλλεται ή να κατατίθεται στο Εθνικό Τυπογραφείο (Καποδιστρίου 34, Τ.Κ. 104 32 Αθήνα).
- Σημειώνεται ότι φωτοαντίγραφα διπλοτύπων, ταχυδρομικές Επιταγές για την εξόφληση της συνδρομής, δεν γίνονται δεκτά και θα επιστρέφονται.
- Οι οργανισμοί τοπικής αυτοδιοίκησης, τα νομικά πρόσωπα δημοσίου δικαίου, τα μέλη της Ένωσης Ιδιοκτητών Ημερησίου Τύπου Αθηνών και Επαρχίας, οι τηλεοπτικοί και ραδιοφωνικοί σταθμοί, η Ε.Σ.Η.Ε.Α, τα τριτοβάθμια συνδικαλιστικά όργανα και οι τριτοβάθμιες επαγγελματικές ενώσεις δικαιούνται έκπτωσης πενήντα τοις εκατό (50%) επί της ετήσιας συνδρομής.
- Το ποσό υπέρ ΤΑ.Π.Ε.Τ. (5% επί του ποσού συνδρομής), καταβάλλεται ολόκληρο (Κ.Α.Ε. 3512) και υπολογίζεται πριν την έκπτωση.
- Στην Ταχυδρομική συνδρομή του τεύχους Α.Σ.Ε.Π. δεν γίνεται έκπτωση.

Πληροφορίες για δημοσιεύματα που καταχωρίζονται στα Φ.Ε.Κ. στο τηλ.: 210 5279000.
Φωτοαντίγραφα παλαιών Φ.Ε.Κ.: τηλ.: 210 8220885.

Τα φύλλα όλων των τευχών της Εφημερίδας της Κυβερνήσεως διατίθενται δωρεάν σε ηλεκτρονική μορφή από την ιστοσελίδα του Εθνικού Τυπογραφείου (www.et.gr)

Ηλεκτρονική Διεύθυνση: http://www.et.gr - e-mail: webmaster.et@et.gr

ΟΙ ΥΠΗΡΕΣΙΕΣ ΕΞΥΠΗΡΕΤΗΣΗΣ ΠΟΛΙΤΩΝ ΛΕΙΤΟΥΡΓΟΥΝ ΚΑΘΗΜΕΡΙΝΑ ΑΠΟ 08:00 ΜΕΧΡΙ 13:30



ΑΠΟ ΤΟ ΕΘΝΙΚΟ ΤΥΠΟΓΡΑΦΕΙΟ
ΚΑΠΟΔΙΣΤΡΙΟΥ 34 * ΑΘΗΝΑ 104 32 * ΤΗΛ. 210 52 79 000 * FAX 210 52 21 004